


Esquema 1 Pista completa

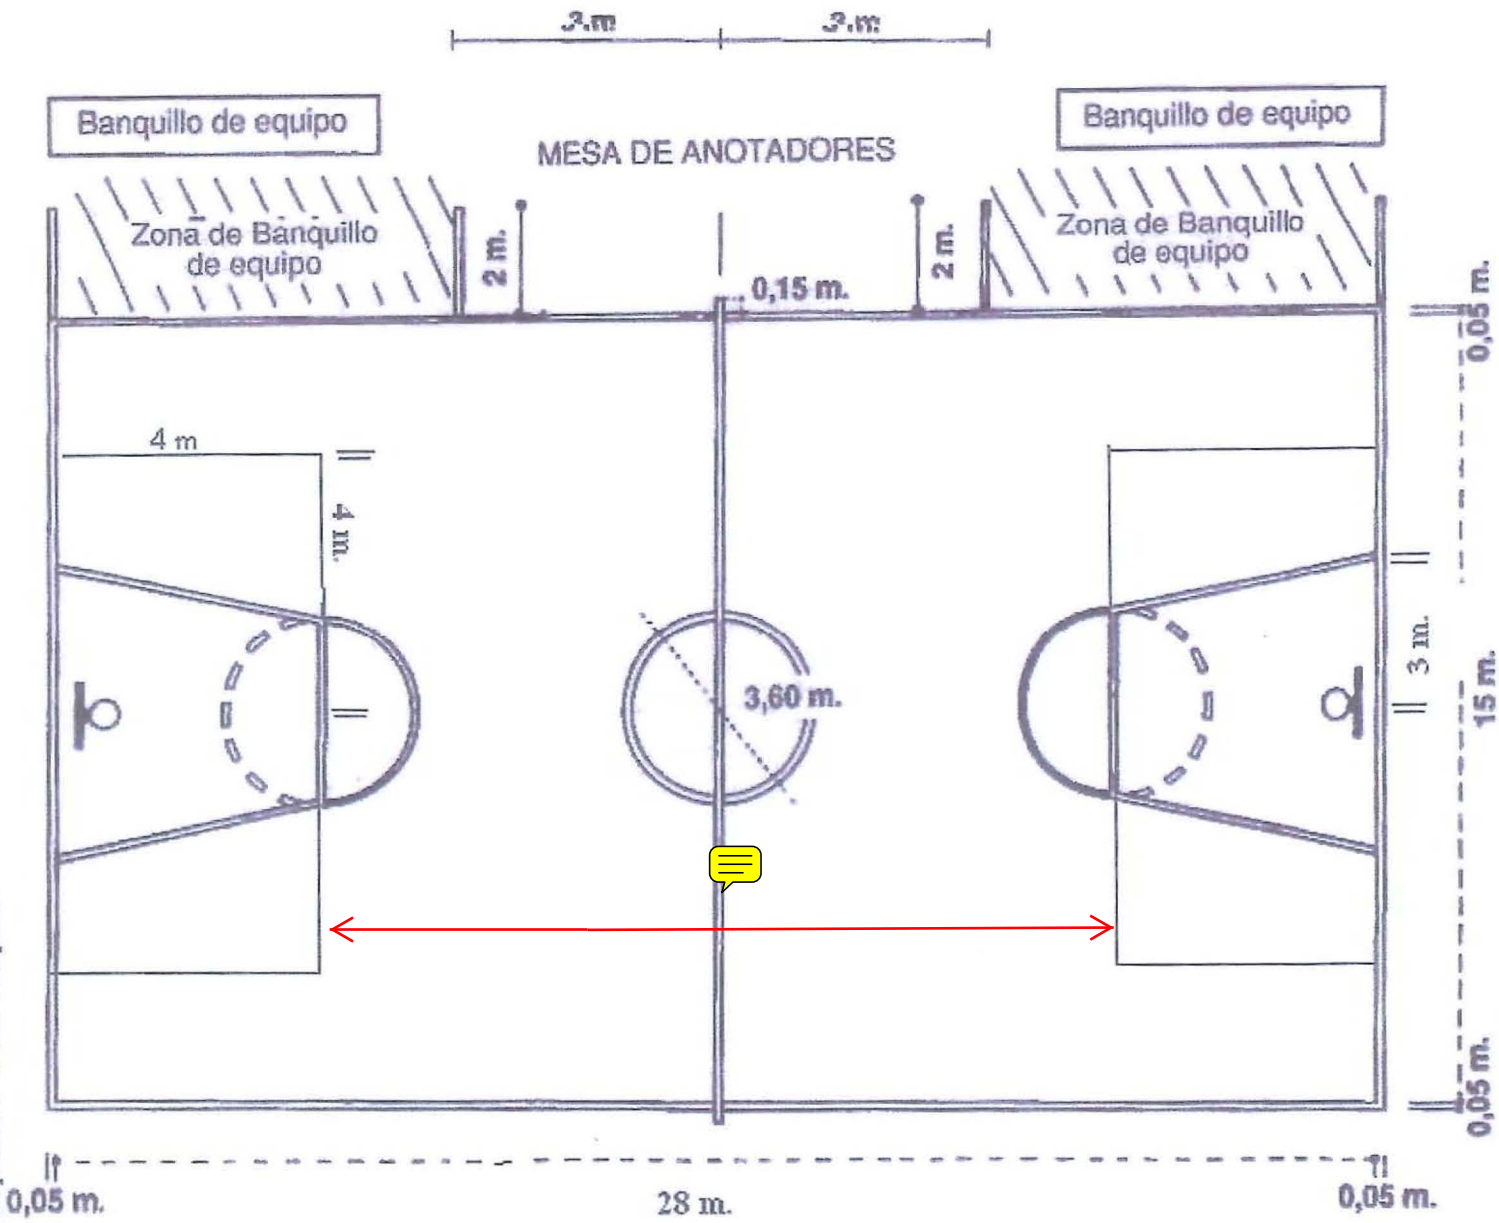

MEDIDAS PROPORCIONALES			
26 m.	24 m.	22 m.	20 m.
14 m.	13 m.	12 m.	11 m.